


# NÁVRH ZMĚNY Č. 1 ÚPO STAŠOV, NA PODKLADĚ VÝKRESU "VEŘEJNĚ PROSPĚŠNÉ STAVBY", M 1:5 000

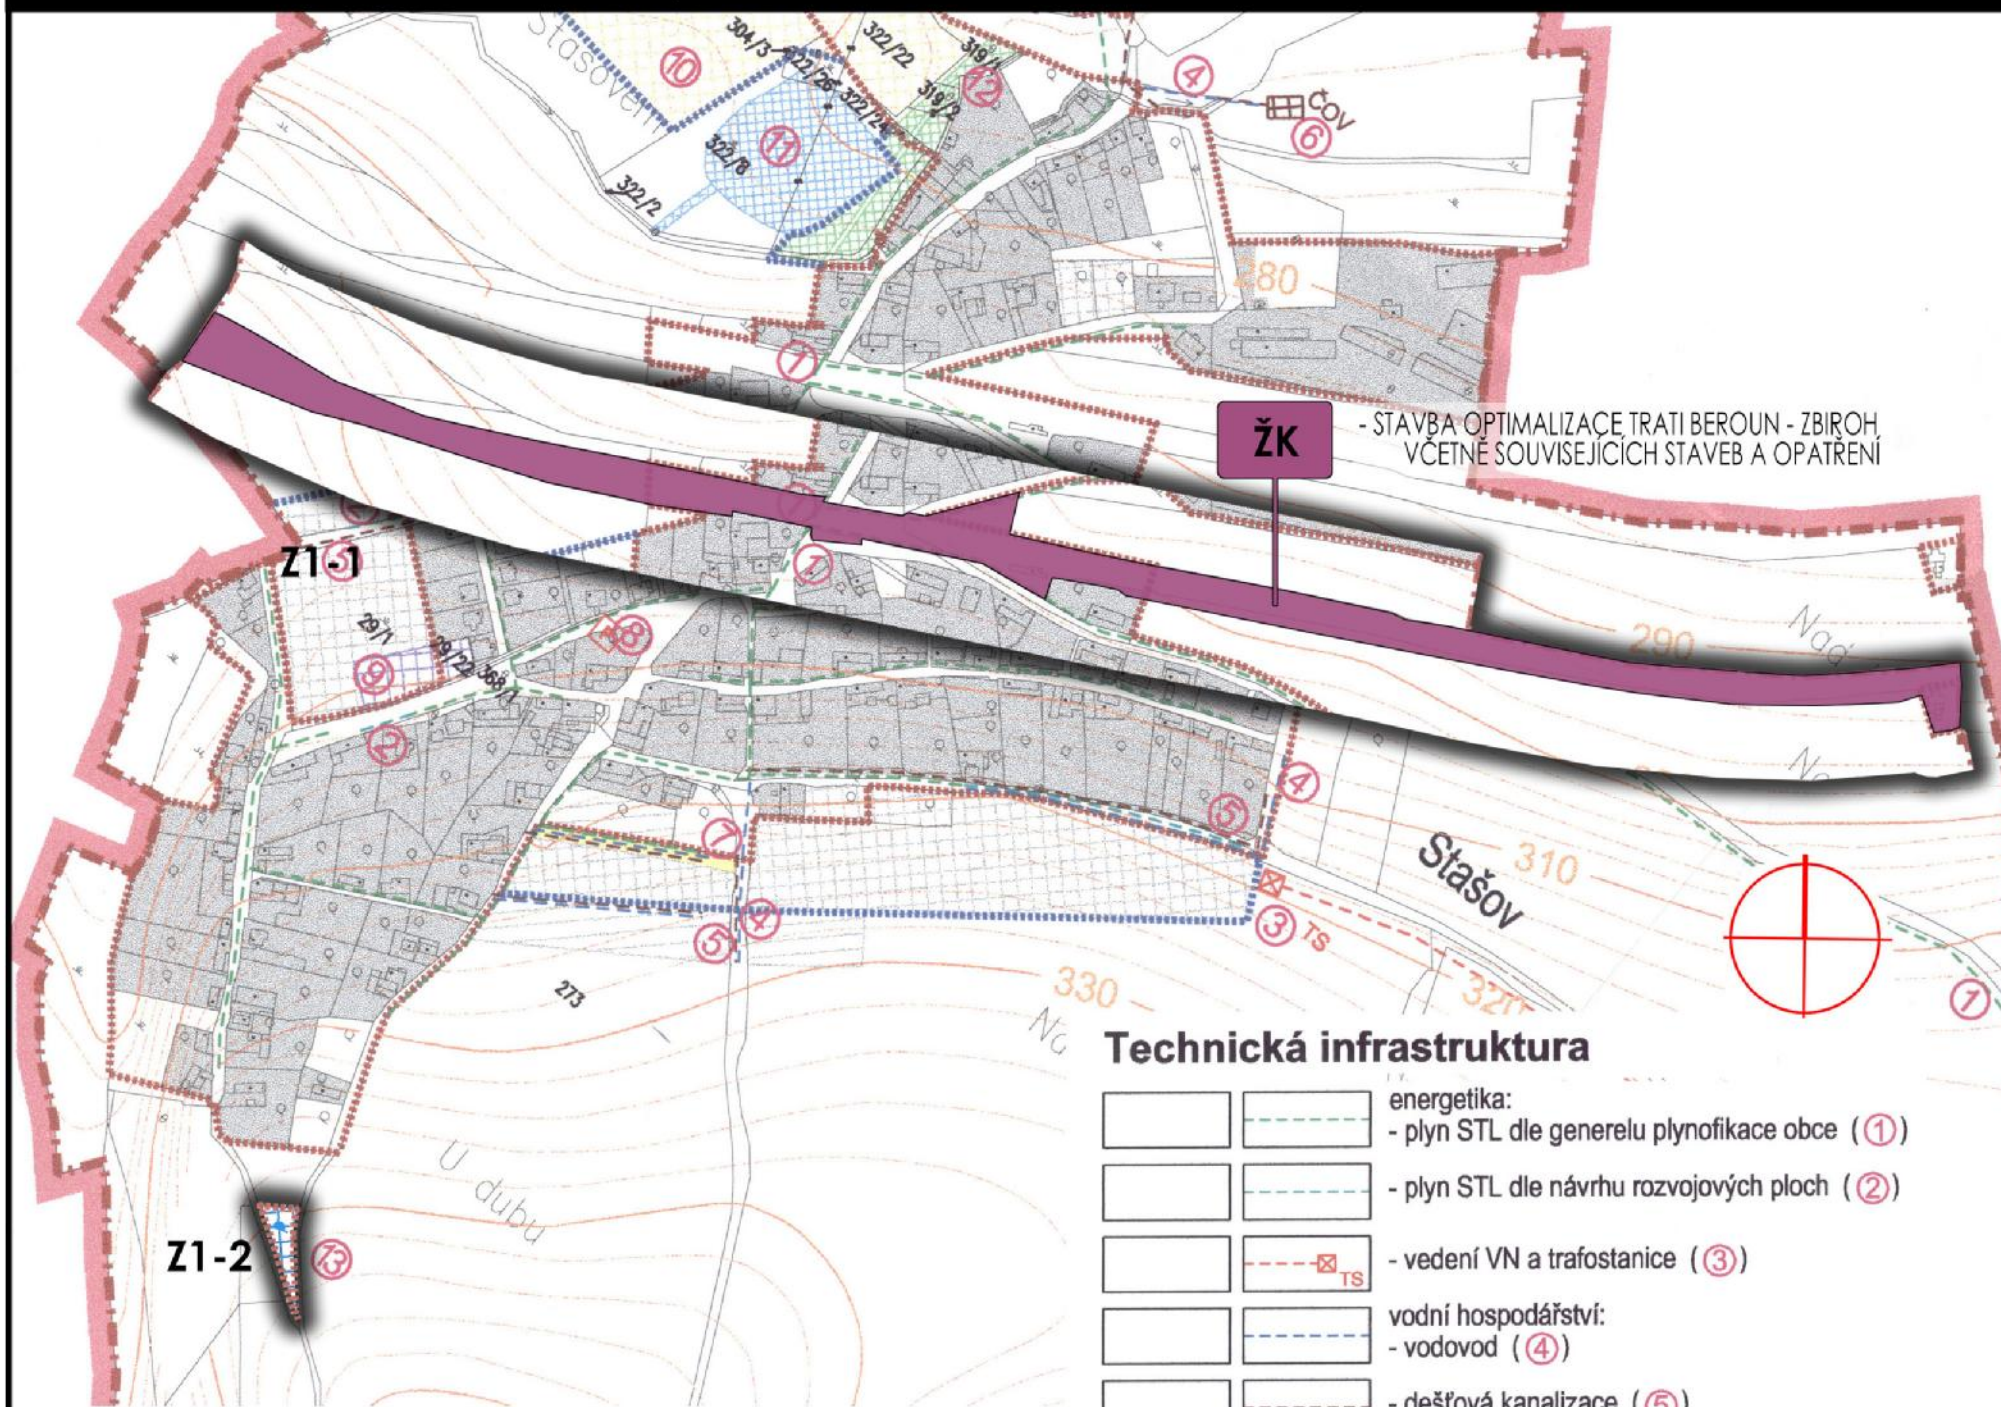

## Technická infrastruktura

		energetika:
		- plyn STL dle generelu plynofikace obce (1)
		- plyn STL dle návrhu rozvojových ploch (2)
		- vedení VN a trafostanice (3)
		vodní hospodářství:
		- vodovod (4)
		- dešťová kanalizace (5)
		- čistírna odpadních vod (6)
		- vodojem (13)

## Ostatní veřejně prospěšné stavby

		mateřská škola (9)
		sportovní hřiště (10)
		rybník (11)

## Opatření ve veřejně prospěšném zájmu

		návrh veřejné zeleně (12)
--	--	---------------------------

### STAV NÁVRH

		katastrální hranice
		hranice řešeného území
		hranice současně zastavěného území
		hranice zastavitelného území
		zastavěné plochy

### Doprava

		místní komunikace obslužené (7)
		parkoviště (8)

Z1-2

Z1-1

ŽK

- STAVBA OPTIMALIZACE TRATI BEROUN - ZBIROH, VČETNĚ SOUVISEJÍCÍCH STAVEB A OPATŘENÍ