





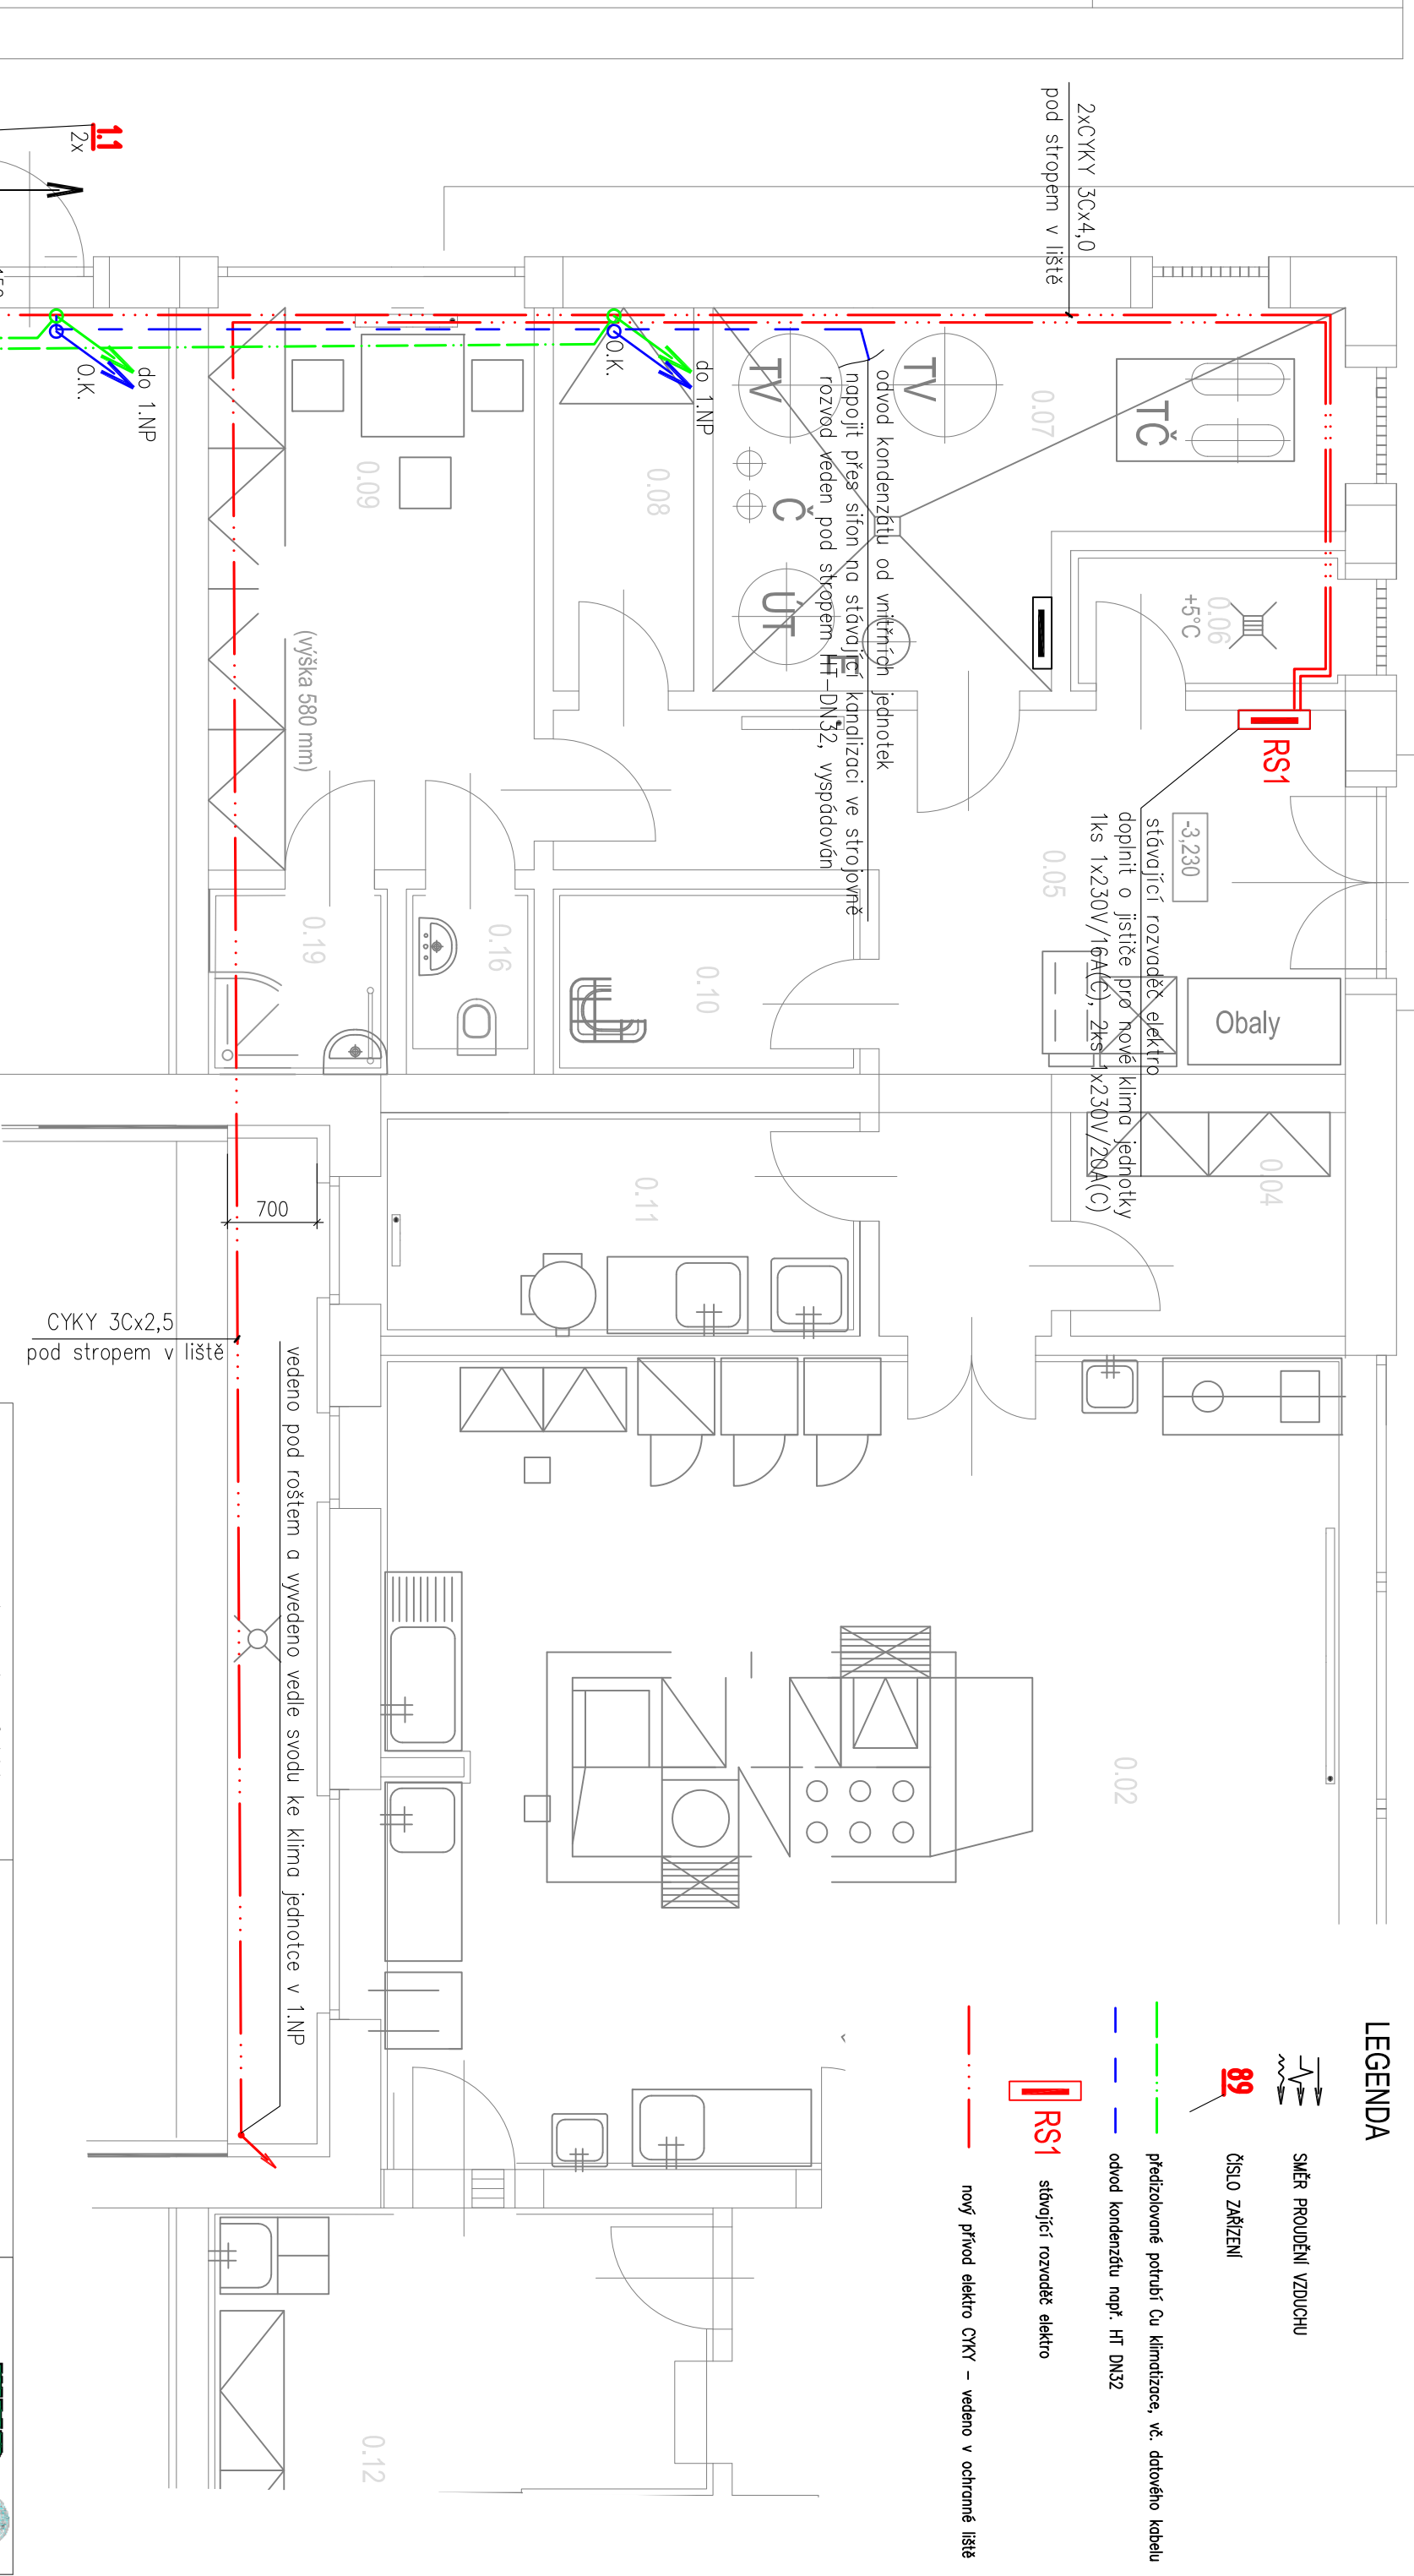


LEGENDA

-  SMĚR PROUDĚNÍ VZDUCHU
-  ČÍSLO ZAŘÍZENÍ
-  předizolované potrubí Cu klimatizace, vč. datového kabelu
-  odvod kondenzátu např. HT DN32
-  RS1 stávající rozvaděč elektro
-  nový přívod elektro CYKY – vedeno v ochranné liště



2x splitová klima jednotka LG PC24SQ.U24(invertor)
 Chladicí výkon 6,6kW/ topný 7,5kW
 Příkon 2,2kW, 230V, In=10,4A, dop. jističní 20A(C)
 Lp(A)=48dB (1m), hmotnost 25kg, výška 483mm

VYPRACOVAL:	Ing. Josef Vrba	 <p>Wabitzb PROJEKČNÍ A STROJOPROJEKČNÍ ZÁKLADNĚ -Kancelářské sídlo 1226, Ing. Josef Vrba, Stašov 6, 267 51 tel: +420 604 985 187 info@wabitzb.cz/info@urba.cz</p>	
ZODP. PROJEKTANT:	Ing. Tomáš Kunc		
INVESTOR:	OBEC STAŠOV, Stašov 114, Stašov 267 51		
MÍSTO:	MATEŘSKÁ ŠKOLA VE STAŠOVĚ č.p. 157		
AKCE:	DOPLNĚNÍ KLIMATIZACE		
OBSAH:	F 1.4.C Vzduchotechnika		
NÁZEV VÝKRESU:	PŮDORYS 1.PP	Č. VÝKRESU:	2019-05-04
DATUM:	5.6.2019	MĚŘITKO:	1:50
STUPEŇ:	DSP	PARÉ Č.:	
FORMÁT:	A3		