
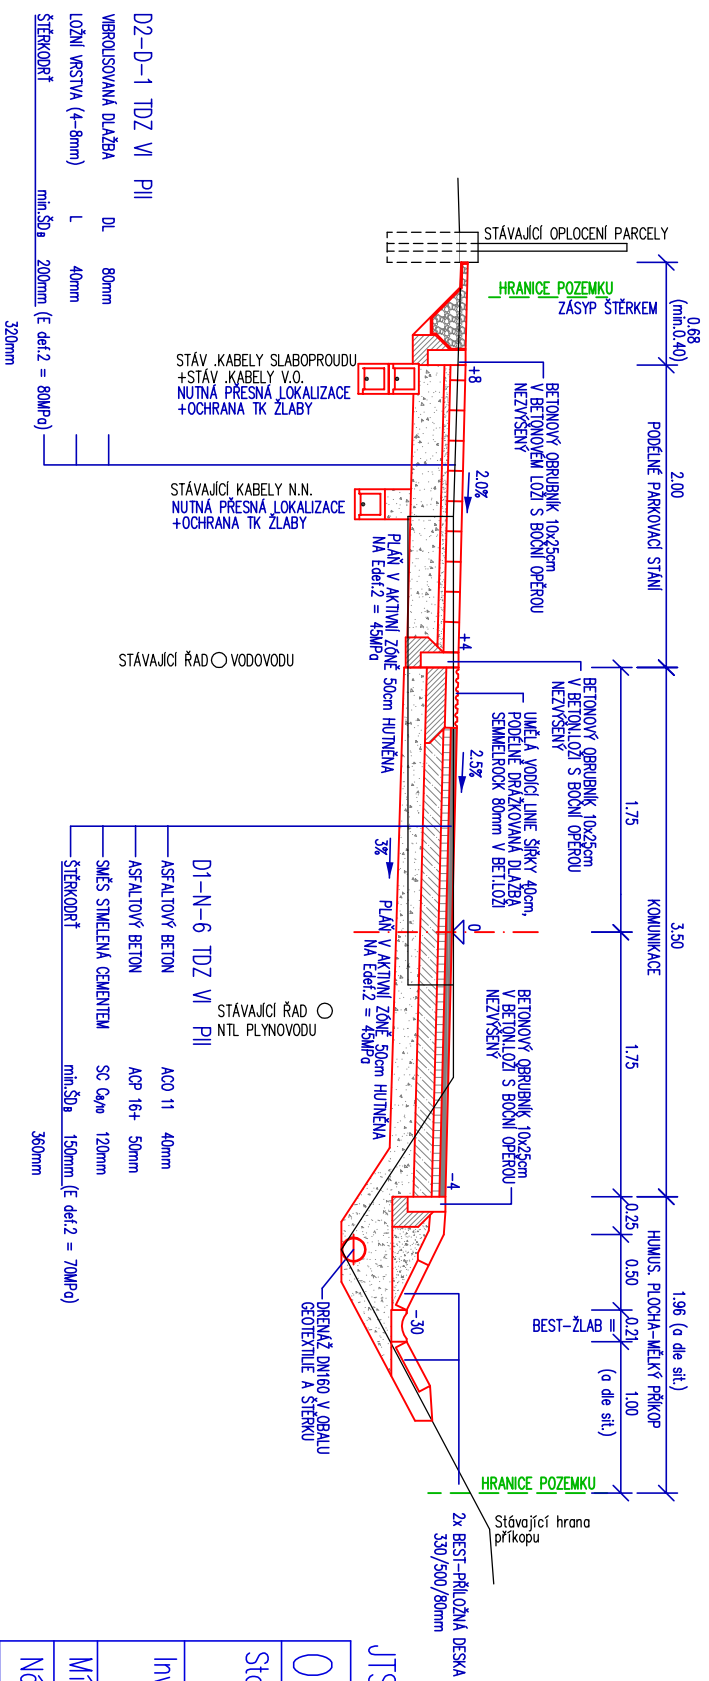


ŘEZ C km0.10780 JEDNOSMĚRNÁ MÍSTNÍ KOMUNIKACE V UL. POD TRATÍ F.SK.C (TDZ VI) PROFIL V MÍSTĚ SE ŠTĚRKOVOU PLOCHOU U OPLOCENÍ PARCEL RODINNÝCH DOMŮ

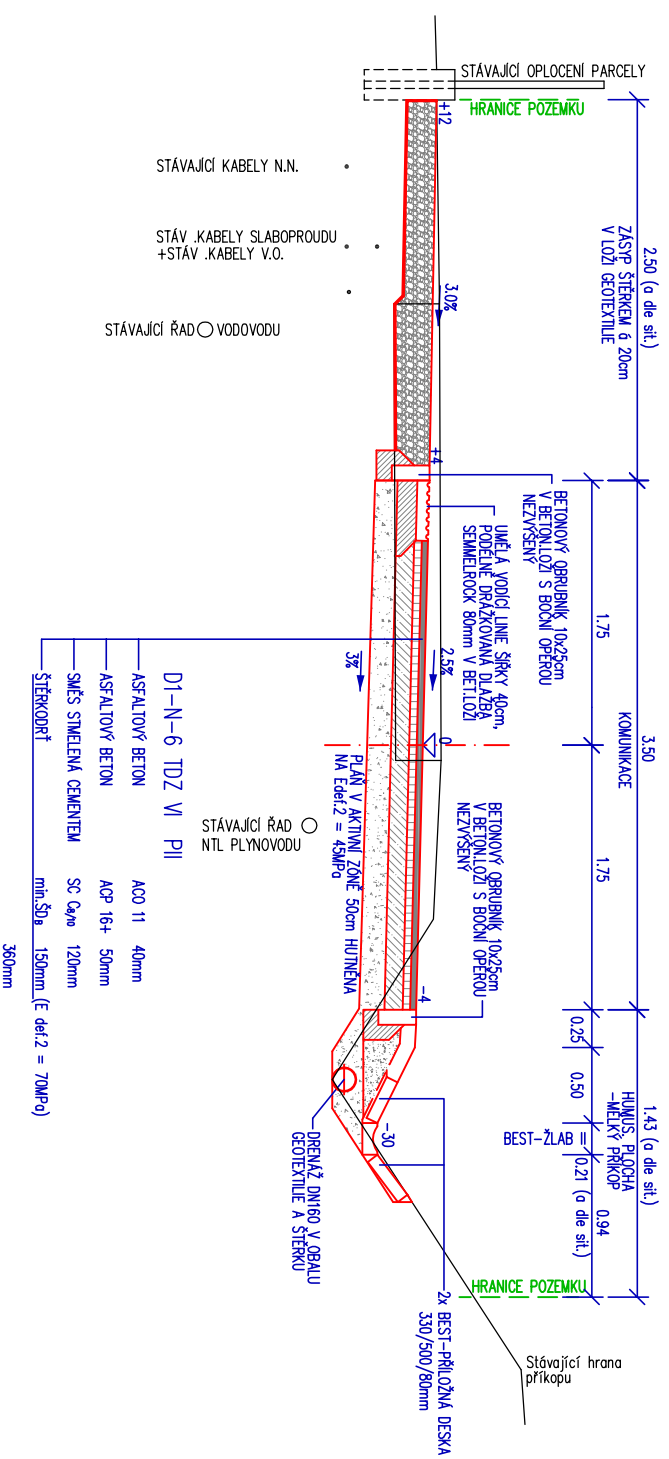

ŘEZ D km0.15900 JEDNOSMĚRNÁ MÍSTNÍ KOMUNIKACE V UL. POD TRATÍ F.SK.C (TDZ VI) PROFIL V MÍSTĚ S PODELNÍM PARKOVACÍM STÁNÍM U OPLOCENÍ PARCEL RODINNÝCH DOMŮ

JTSK		Bpv	
ONEGAST spol. s r. o., Koněvova 22, 130 00 Praha3			
Stavba:	OBEC STAŠOV REALIZACE KOMUNIKACE V UL. POD TRATÍ		
Investor:	Obec Stašov, Stašov 114, 267 51 Zdice Zastoupení: p. Miroslav Šilhavý, starosta		
Místo stavby:	Stašov, k.ú. 755 311		
Název výkresu :	VZOROVÉ PŘÍČNÉ ŘEZY 2		
Dokumentace:	Zpracovatel PD:	Kreslil:	Stupeň PD
KOM	Ing.Stanislav JANOŠ	Ing.Stanislav JANOŠ	DOKUMENTACE PRO VYDÁNÍ SPOLEČNÉHO POVOLENÍ STAVBY
Měřítko: 1:50	Zakázkové číslo:	Číslo přílohy:	D.1.1.2.c.) 2
Datum: 03/2019			