




## NAPOJENÍ REKONSTRUOVANÉ KOMUNIKACE V UL. POD TRATÍ NA SILNICI III. TŘÍDY OD BAVORNĚ

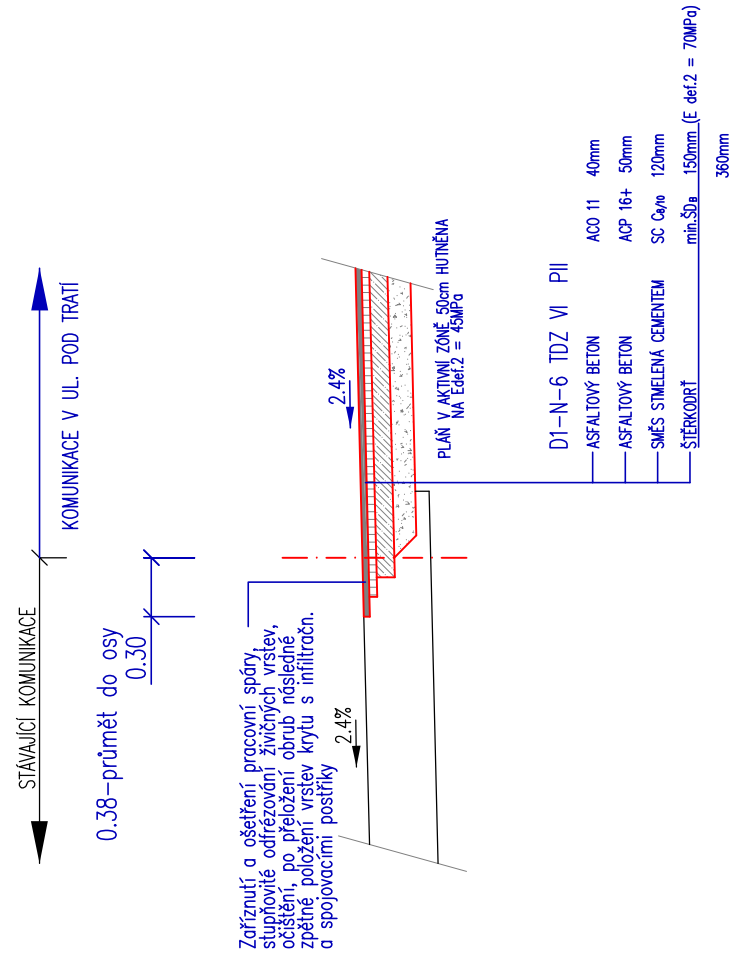

## KOMUNIKACE PRO PĚŠÍ – CHODNÍK, VSTUPY K RD

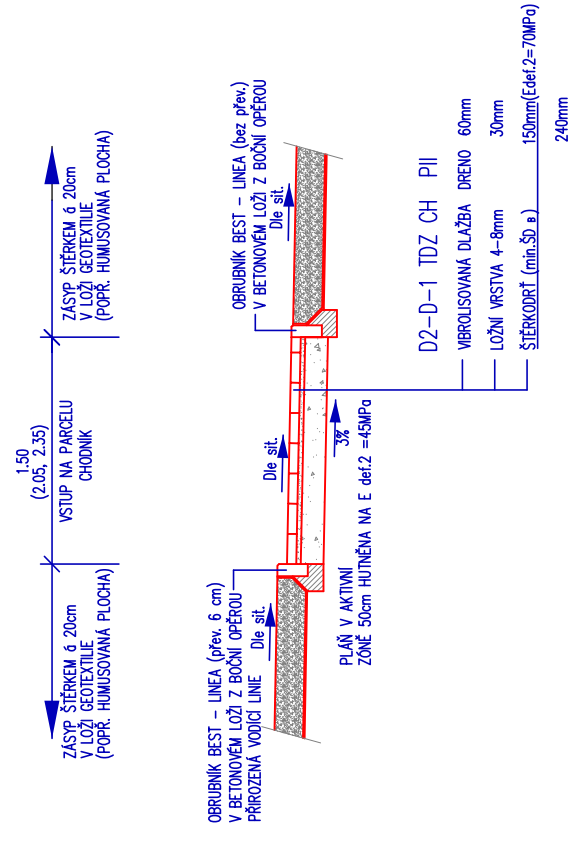

## ÚPRAVA NÁTOKOVÉ PLOCHY U STÁVAJÍCÍ ULIČNÍ VPUSTI

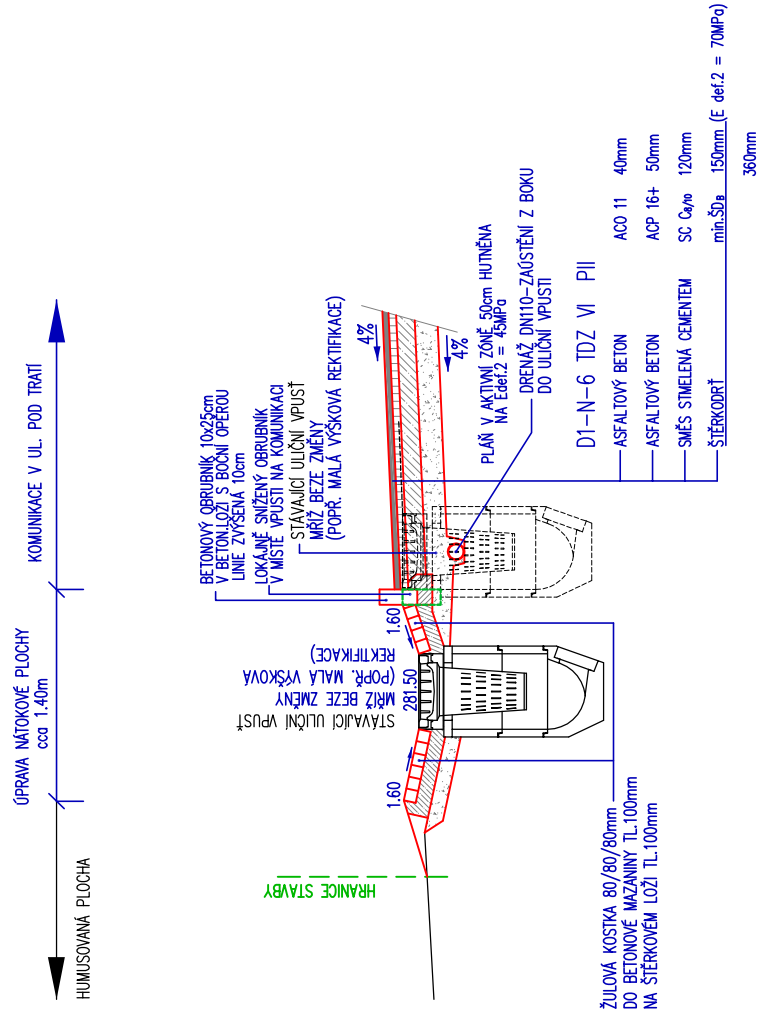

JTSK

Bpv

ONEGAST spol. s r. o., Koněnova 22, 130 00 Praha 3	
Stavba:	OBEC STAŠOV REALIZACE KOMUNIKACE V UL. POD TRATÍ
Investor:	Obec Stašov, Stašov 114, 267 51 Zdice Zastoupená: p. Miroslav Šilhavý, starosta
Místo stavby:	Stašov, k.ú. 755 311
Název výkresu :	VZOROVÉ PŘÍČNÉ ŘEZY 4
Dokumentace:	Zpracovatel PD: Kreslil: Stupeň PD DOKUMENTACE PRO VYDÁNÍ SPOLEČNÉHO POVOLENÍ STAVBY
KOM	Ing.Stanislav JANOŠ Ing.Stanislav JANOŠ
Měřítko: 1:50	Zakázkové číslo: Číslo přílohy:
Datum: 03/2019	D.1.1.2.c.) 4