




P1 km0.00400

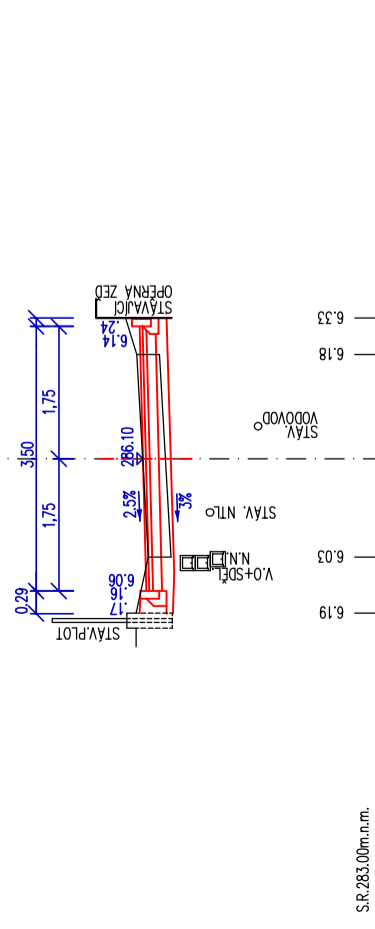


P4 km0.11500

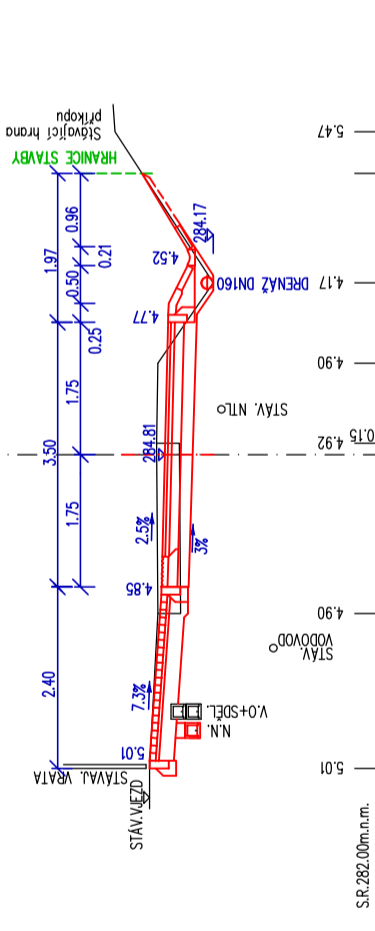


P7 km0.23700

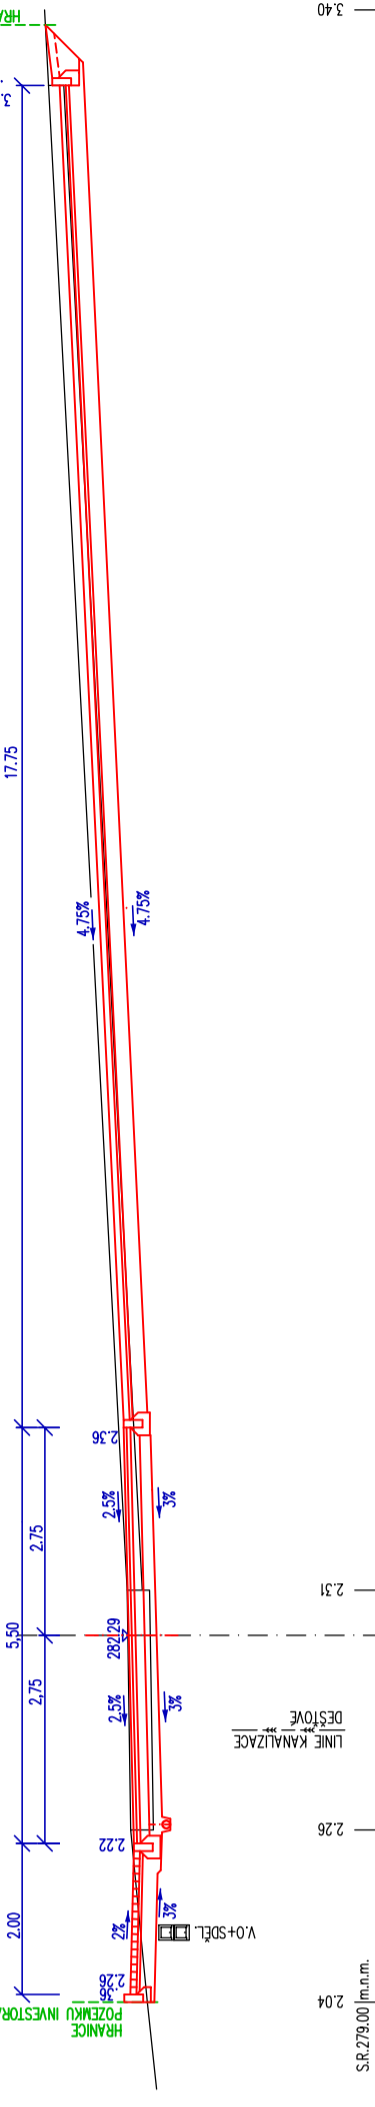


P2 km0.04400

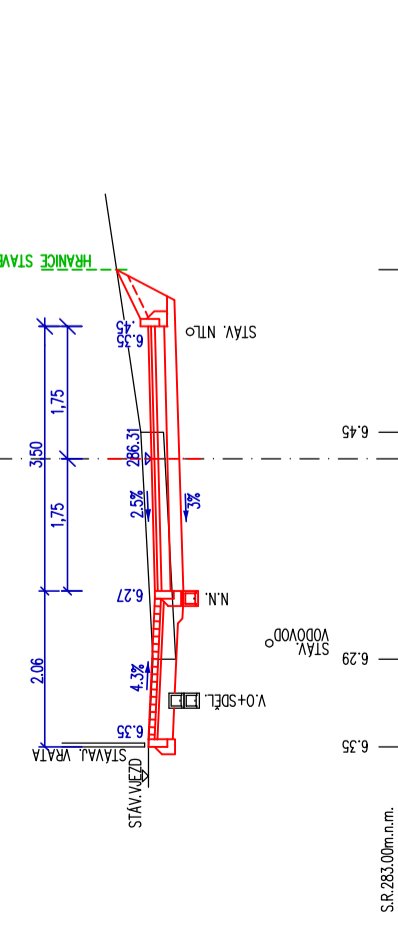


P5 km0.15000

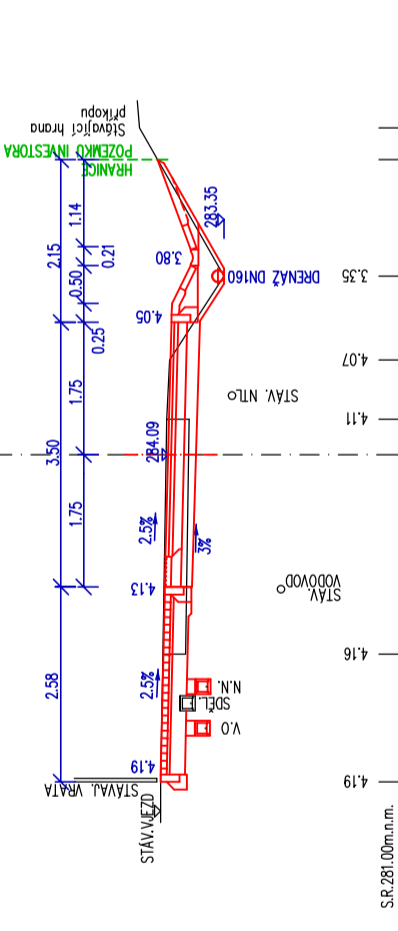


P8 km0.25360

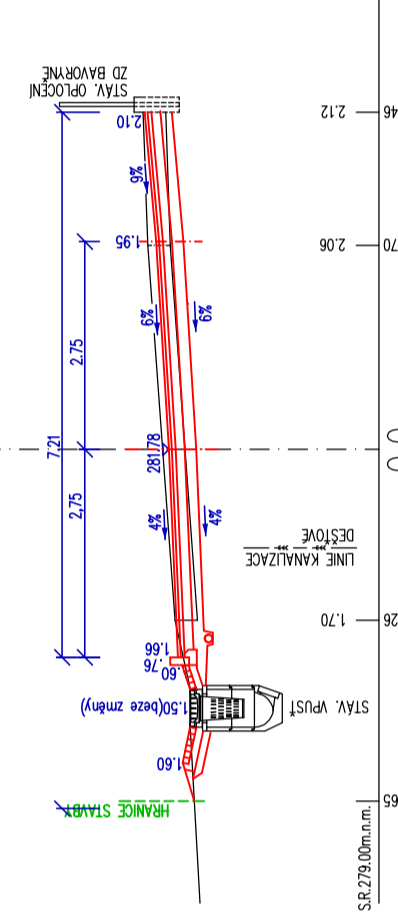

P3 km0.08000

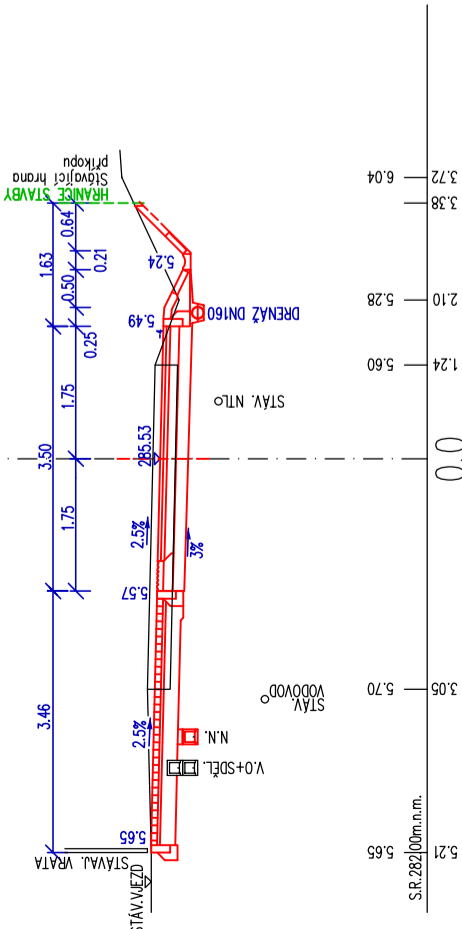

P6 km0.20800

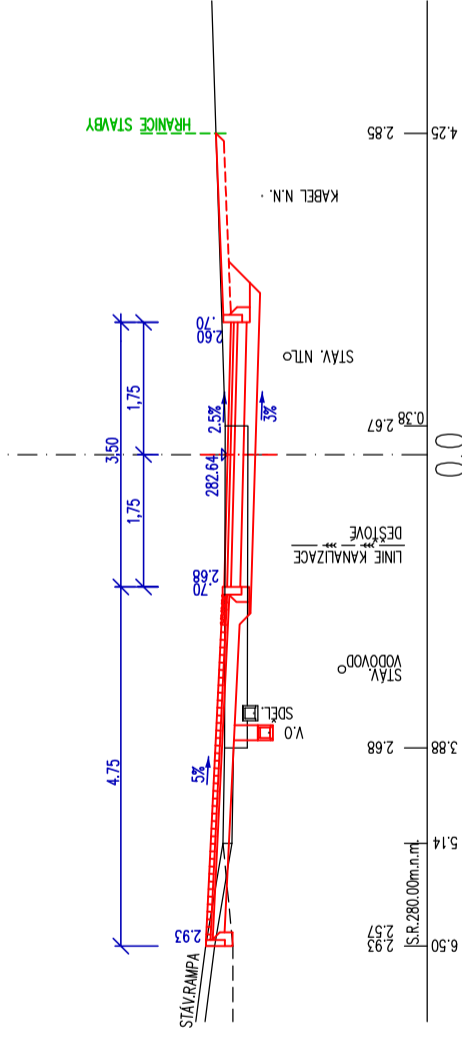

JTSK

Bpv

ONEGAST spol. s r. o., Koněvova 22, 130 00 Praha3

Stavba:	OBEC STAŠOV REALIZACE KOMUNIKACE V UL. POD TRATI	
Investor:	Obec Stašov, Stašov 114, 267 51 Zdice Zastoupená: p. Miroslav Šilhavý, starosta	
Místo stavby:	Stašov, k.ú. 755 311	
Název výkresu :	PŘÍČNÉ ŘEZY	
Dokumentace:	Zpracovatel PD:	Stupeň PD
KOM	Ing.Stanislav JANOŠ	DOKUMENTACE PRO VYDÁNÍ SPOLEČNEHO POVOLENÍ STAVBY
Měřítko: 1:100	Zakázkové číslo:	Číslo příloh:
Datum: 06/2019		D.1.1.2.d.)