


JTSK  
**ONEGAST spol. s r. o., Koněvova 22, 130 00 Praha 3**  
 Stavba: **OBEC STAŠOV  
 REALIZACE KOMUNIKACE V UL. POD TRÁTI**  
 Investitor: **Obec Stašov, Stašov 14, 267 51 Zdice  
 Zastupitelstvo - p. Miroslav Šilný, starosta**  
 Místo stavby: **Stašov, k.ú. 755 311**  
 Název výkresu: **S I T U A C E**  
 Dokumentace: **Zpracovatel PD:  
 Ing.Stanislav JANOŠ**  
 KOM  
 Měřítko: 1:250  
 Datum: 06/2019  
 Stupeň PD  
 DOKUMENTACE PRO VYDÁNÍ  
 SPOLEČNÉHO POVOLENÍ STAVBY  
 Číslo přílohy: **D.1.1.2.a**

**SOUŘADNICE JTSK:**

BOD	Y	X
VB1	778921.28	1060682.81
VB2	778888.48	1060664.76
VB3	778820.74	1060574.03
VB4	778793.26	1060539.46
VB5	778780.00	1060528.54
VB6	778779.36	1060529.31
VB7	778749.76	1060504.92
VB8	778752.71	1060494.81

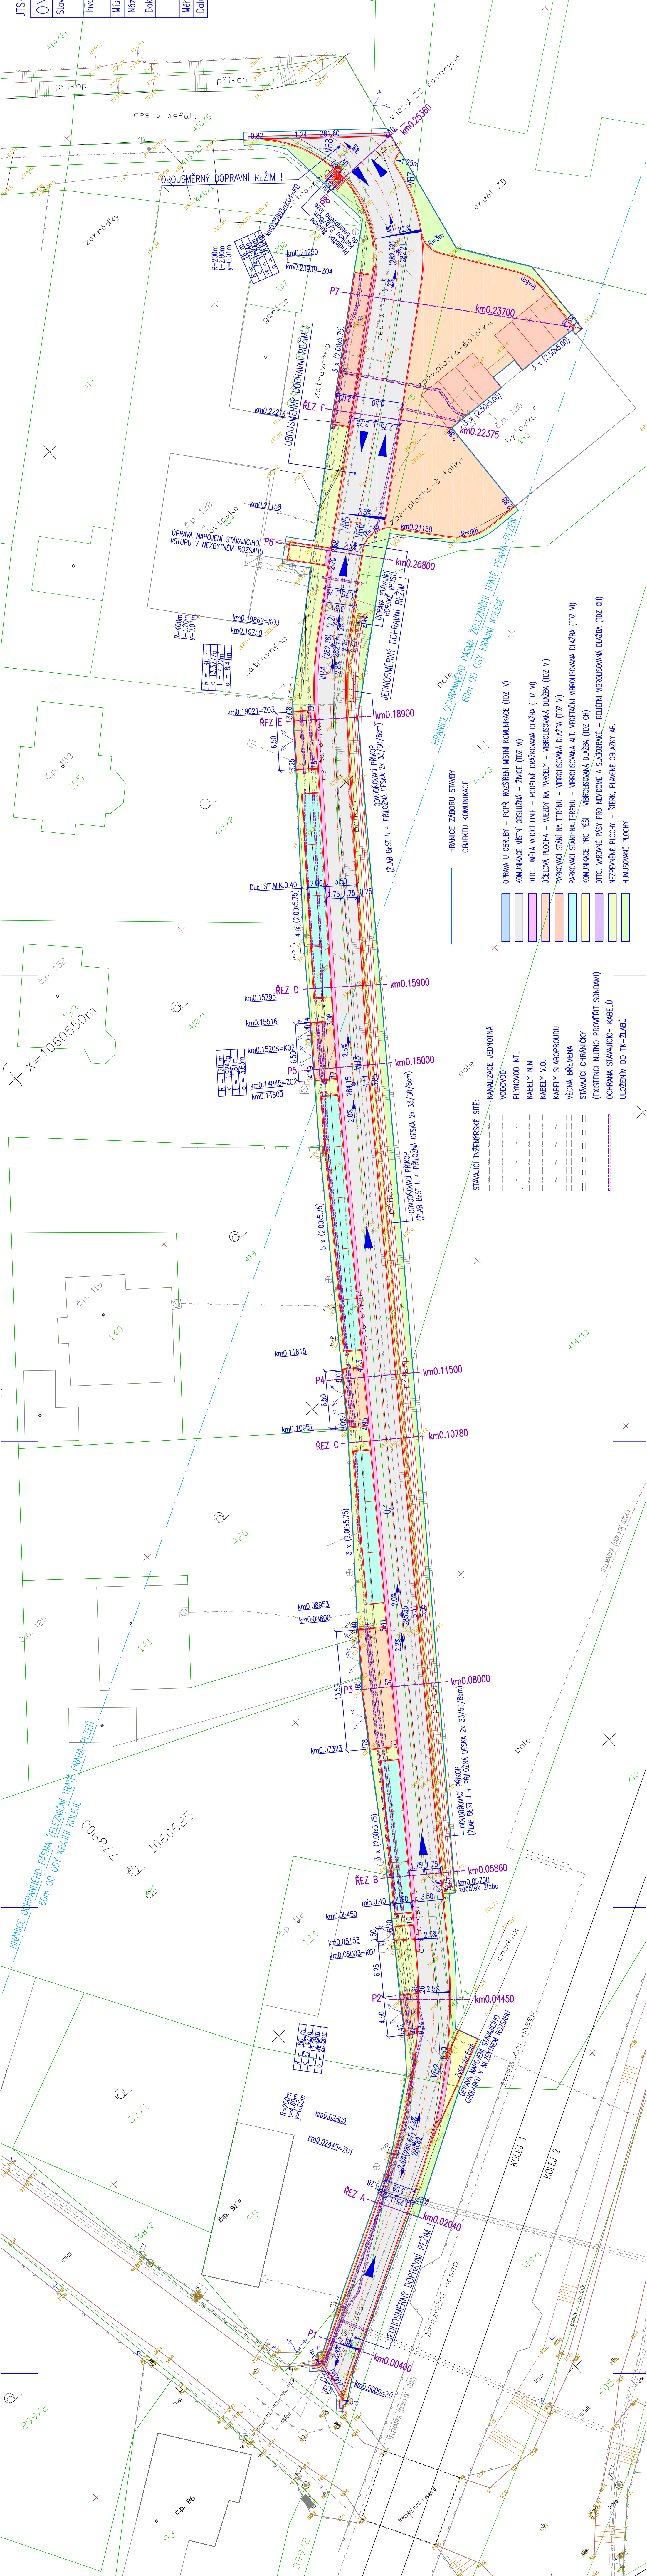

- STAVAJÍCÍ INŽENÝRSKÉ SÍTĚ:**
- KANALIZACE JEDNOTNA
  - VODOVOD
  - PLYNOVOD NTL
  - KABELY N.N.
  - KABELY V.O.
  - KABELY SUBOPROUDU
  - VĚCNÁ BŘEMENA
  - STAVAJÍCÍ CHRÁNICÍKY
  - (EXISTENCI NUTNO PŘEVĚŘIT SONDAMI)
  - OCHRANA STAVAJÍCÍCH KABELŮ
  - ULOŽENÍM DO TK-ZLABO
- HRANICE ZÁBORU STAVBY  
 OBLEKTU KOMUNIKACE**
- OPRAVA U OBRUBY + POPŘ. ROZŠÍŘENÍ MÍSTNÍ KOMUNIKACE (T0Z IV)
  - KOMUNIKACE MÍSTNÍ OBSLUŽNÁ - ŽNOC (T0Z VI)
  - DÍTO. UMĚLA VODICÍ LINE - PODELNĚ DRAŽKOVANÁ DLAŽBA (T0Z VI)
  - ÚČELOVÁ PLOCHA + VJEZDY NA PARCELY - VIBROUSOVANÁ DLAŽBA (T0Z VI)
  - PARKOVACÍ STÁNÍ NA TERÉNU - VIBROUSOVANÁ DLAŽBA (T0Z VI)
  - PARKOVACÍ STÁNÍ NA TERÉNU - VIBROUSOVANÁ ALT. VEGETAČNÍ VIBROUSOVANÁ DLAŽBA (T0Z VI)
  - KOMUNIKACE PRO PĚŠÍ - VIBROUSOVANÁ DLAŽBA (T0Z CH)
  - DÍTO. HARMONÉ PÁSY PRO NEVODNÉ A SUBOTRŽKÉ - RELEFNI VIBROUSOVANÁ DLAŽBA (T0Z CH)
  - NEZPEVNĚNÉ PLOCHY - ŠTERK, PYLEVNĚ OBLAŽKY AP.
  - HUMUSOVANÉ PLOCHY