


ÚZEMNÍ PLÁN STAŠOVA

1 : 5 000

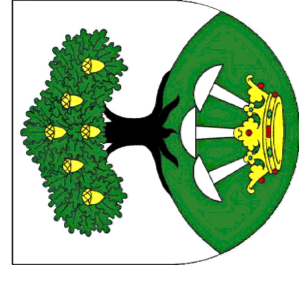


ZÁZNAM O ÚČINNOSTI ÚP STAŠOVA	
Vydáno:	Zastupitelstvo obce Stašová
Datum nabytí účinnosti:	
Pořizovatel:	Ing. arch. Dana Vilhelmová vedoucí odboru územního plánování a regionálního rozvoje Městského úřadu Beroun
razítko a podpis:	

	hranice řešeného území
	zastavěné území k 31. 1. 2012
	zastavitelné plochy
	plochy zeleně
	Z1
	Z21

	SV	plochy stabilizované plochy změn (staré)
	BH	plochy smíšené obytné venkovské
	BH	bydlení v bytových domech
	OV	občanské vybavení veřejná infrastruktura
	OM	občanské vybavení komerční zařízení malá a střední
	OS	občanské vybavení tělovýchovná a sportovní zařízení
	PV	veřejná prostranství
	DZ	dopravní infrastruktura – železniční
	TI/TH	technická infrastruktura inženýrské sítě (I – fotovoltaika)
	TO	technická infrastruktura nakládání s odpady
	VL	výroba a skladování
	VZ	zemědělská výroba
	ZV	zeleň na veřejných prostranstvích
	ZS	zeleň soukromá a vyhrazená
	ZO	zeleň ochranná a izolační
	ZP	zeleň přírodního charakteru
	VV	toky a plochy vodní a vodohospodářské
	NZ	plochy zemědělské – orná půda
	NL	plochy lesní
	NP	plochy přírodní trvalé travní porosty

	silnice II. třídy
	silnice III. třídy
	místní obslužné komunikace
	ostatní cesty a účelové komunikace
	brod
	vrchní vedení VVN 400 kV
	vrchní vedení VN 22 kV
	trafostanice
	VTL plynovod
	radioreléová trasa
	čistírna odpadních vod
	záplavové území
	památné stromy
	ÚSES – lokální biocentrum
	ÚSES – lokální biokoridor

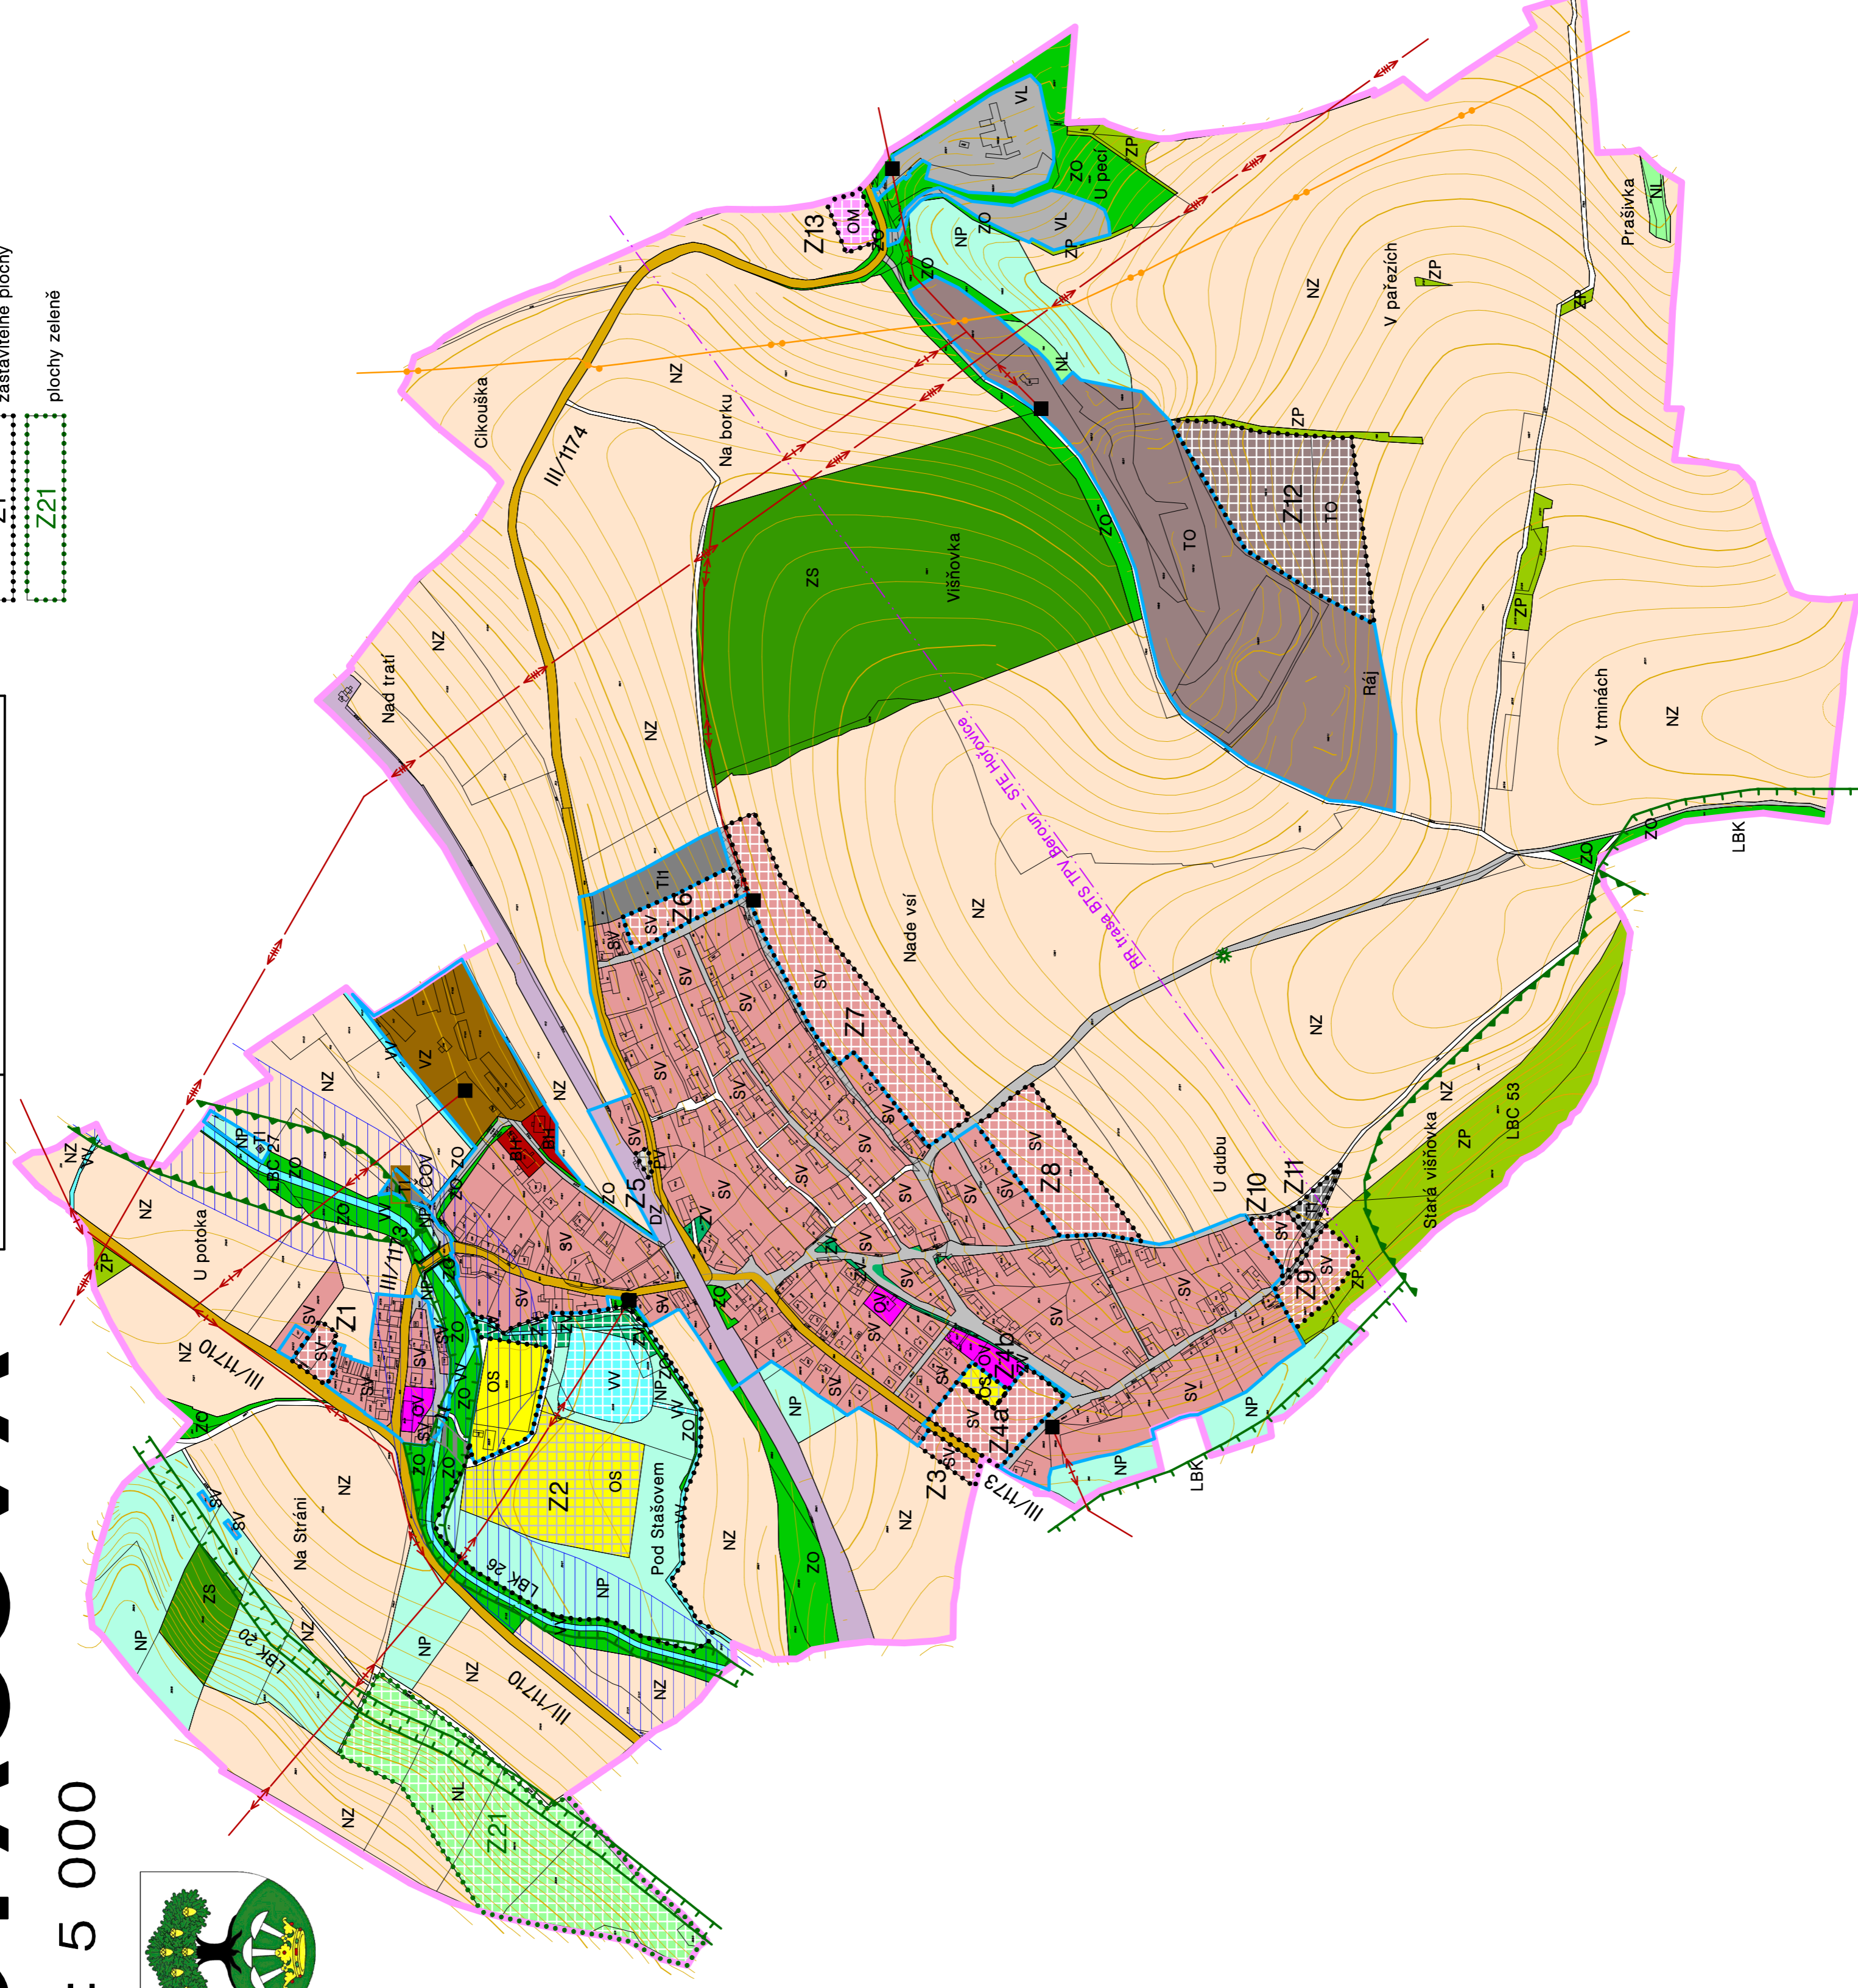

Pozn.: Zpracováno na podkladu katastrální mapy k datu 28. 7. 2011

ÚZEMNÍ PLÁN STAŠOVA		č. paré:
Zpracovatel: Komerční 550/12 800 00 Praha 6 Ing. arch. Blanka Alimásyová Ing. Lenka Pacalová	Pořizovatel: auris spol. s r. o. obec Stašová	termín: 05./2013 měřítko: 1 : 5 000
B2. HLAVNÍ VÝKRES		