



ÚZEMNÍ PLÁN STAŠOVA

1 : 5 000

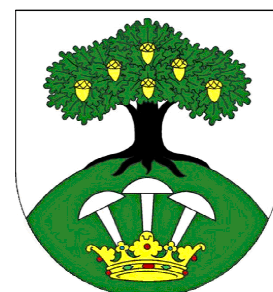

	hranice řešeného území
	zastavěné území k 31. 1. 2012
	zastavitelné plochy
	plochy zeleně

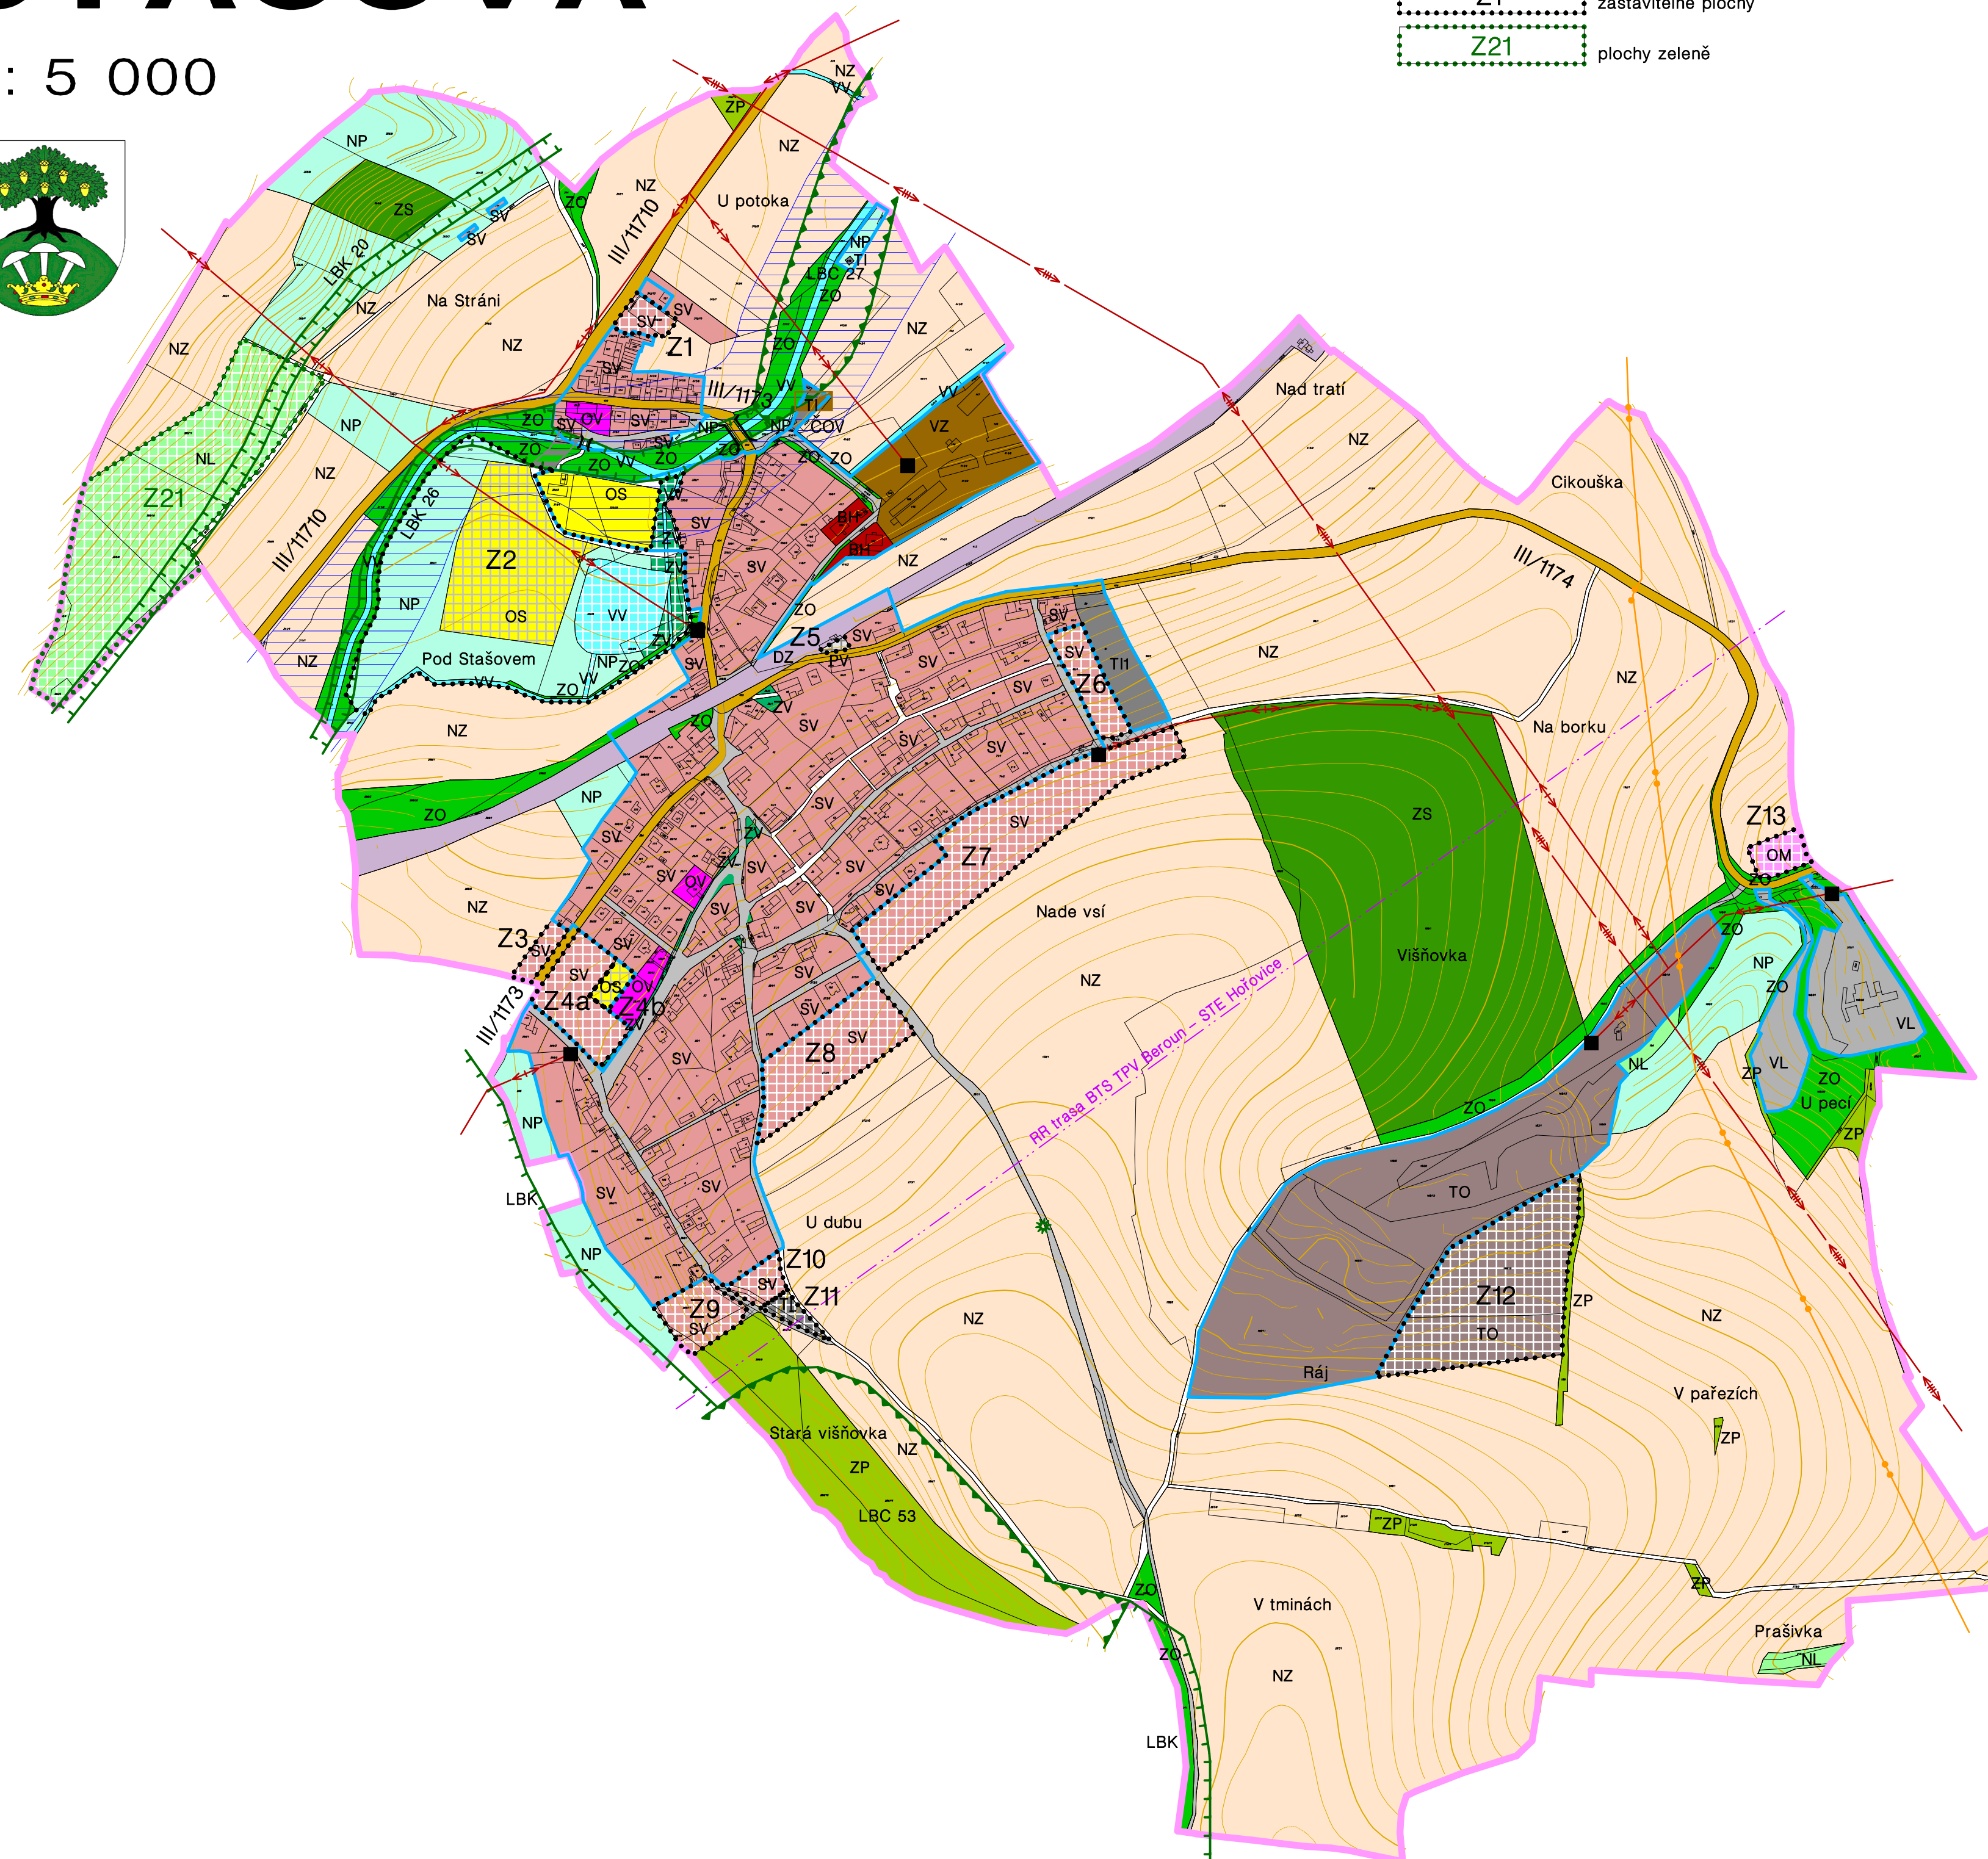

SV		plochy smíšené obytné venkovské
BH		bydlení v bytových domech
OV		občanské vybavení veřejná infrastruktura
OM		občanské vybavení komerční zařízení malá a střední
OS		občanské vybavení tělovýchovná a sportovní zařízení
PV		veřejná prostranství
DZ		dopravní infrastruktura – železniční
TI/TH		technická infrastruktura inženýrské sítě (1 – fotovoltaika)
TO		technická infrastruktura nakládání s odpady
VL		výroba a skladování
VZ		zemědělská výroba
ZV		zelen na veřejných prostranstvích
ZS		zelen soukromá a vyhrazená
ZO		zelen ochranná a izolační
ZP		zelen přírodního charakteru
VV		toky a plochy vodní a vodohospodářské
NZ		plochy zemědělské – orná půda
NL		plochy lesní
NP		plochy přírodní trvalé travní porosty

	silnice II. třídy
	silnice III. třídy
	místní obslužné komunikace
	ostatní cesty a účelové komunikace
	brod
	vrchní vedení VVN 400 kV
	vrchní vedení VN 22 kV
	trafostanice
	VTL plynovod
	radioreléová trasa
	čistírna odpadních vod
	záplavové území
	památné stromy
	ÚSES – lokální biocentrum
	ÚSES – lokální biokoridor

Pozn.: Zpracováno na podkladu katastrální mapy k datu 29. 7. 2011

ÚZEMNÍ PLÁN STAŠOVA		č. paré:	
zpracovatel: Hrádkov 920/12 189 00 Praha 6 Ing. arch. Blanka Almásyová Ing. Lenka Pacalová číslo a název výkresu:	 pořizovatel: obec Stašov	termín: 11/2012 měřítko: 1 : 5 000	
B2. HLAVNÍ VÝKRES			